


Условные обозначения:

- Надземная прокладка сетей отопления
- Жилой дом
Абоненты системы теплоснабжения, не оснащенные приборами учета тепловой энергии
- Жилой дом
Абоненты системы теплоснабжения, оснащенные приборами учета тепловой энергии

ПСТ.ОМ.005.002				
Схема теплоснабжения Итатского СП				
Изм.	Лист	№ докум.	Подп.	Дата
		Атрошенко		
		Марьясова		
		О.В.		
Котельная ООО «УК «Томскосельское»			Стадия	Лист
			РД	1
Схема тепловых сетей			ООО «ЛАРС Инжиниринг»	

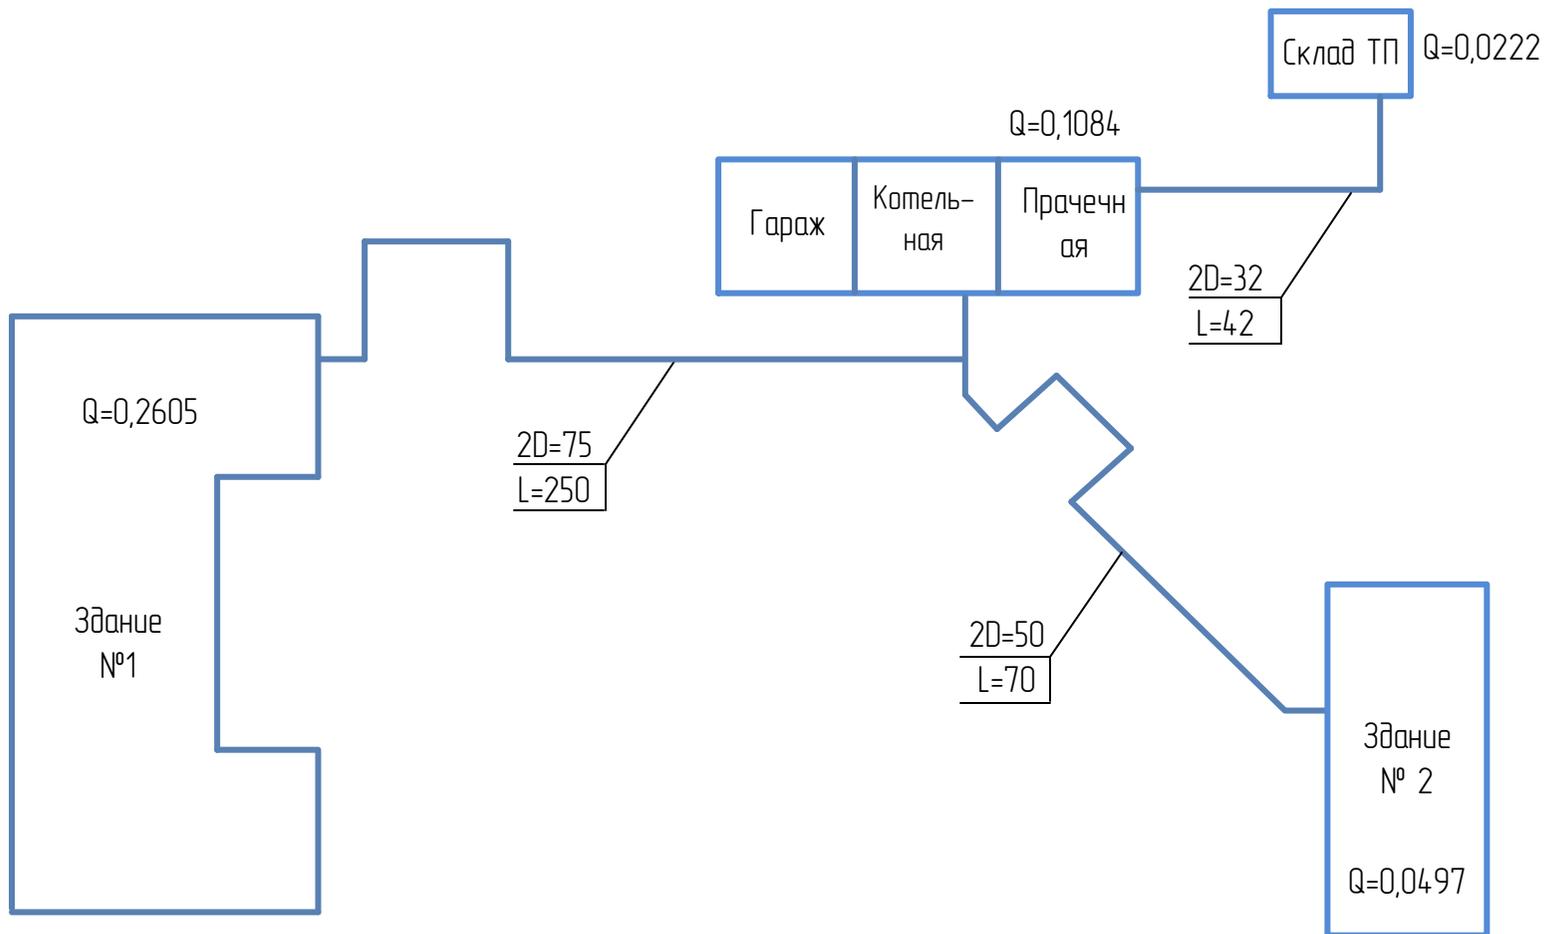


Надземная прокладка сетей отопления



Жилой дом

Абоненты системы теплоснабжения, не оснащенные приборами учета тепловой энергии


					ПСТ.ОМ.005.003			
					Схема теплоснабжения Итатского СП			
Изм.	Лист	№ докум.	Подп.	Дата	Котельная ОГБУ «Психоневрологический интернат Томского района»	Стадия	Лист	Листов
Разработ		Атрошенко М.А.				РД		1
Проверил		Марьясова О.В.			Схема тепловых сетей	ООО «ЛАРС Инжиниринг»		

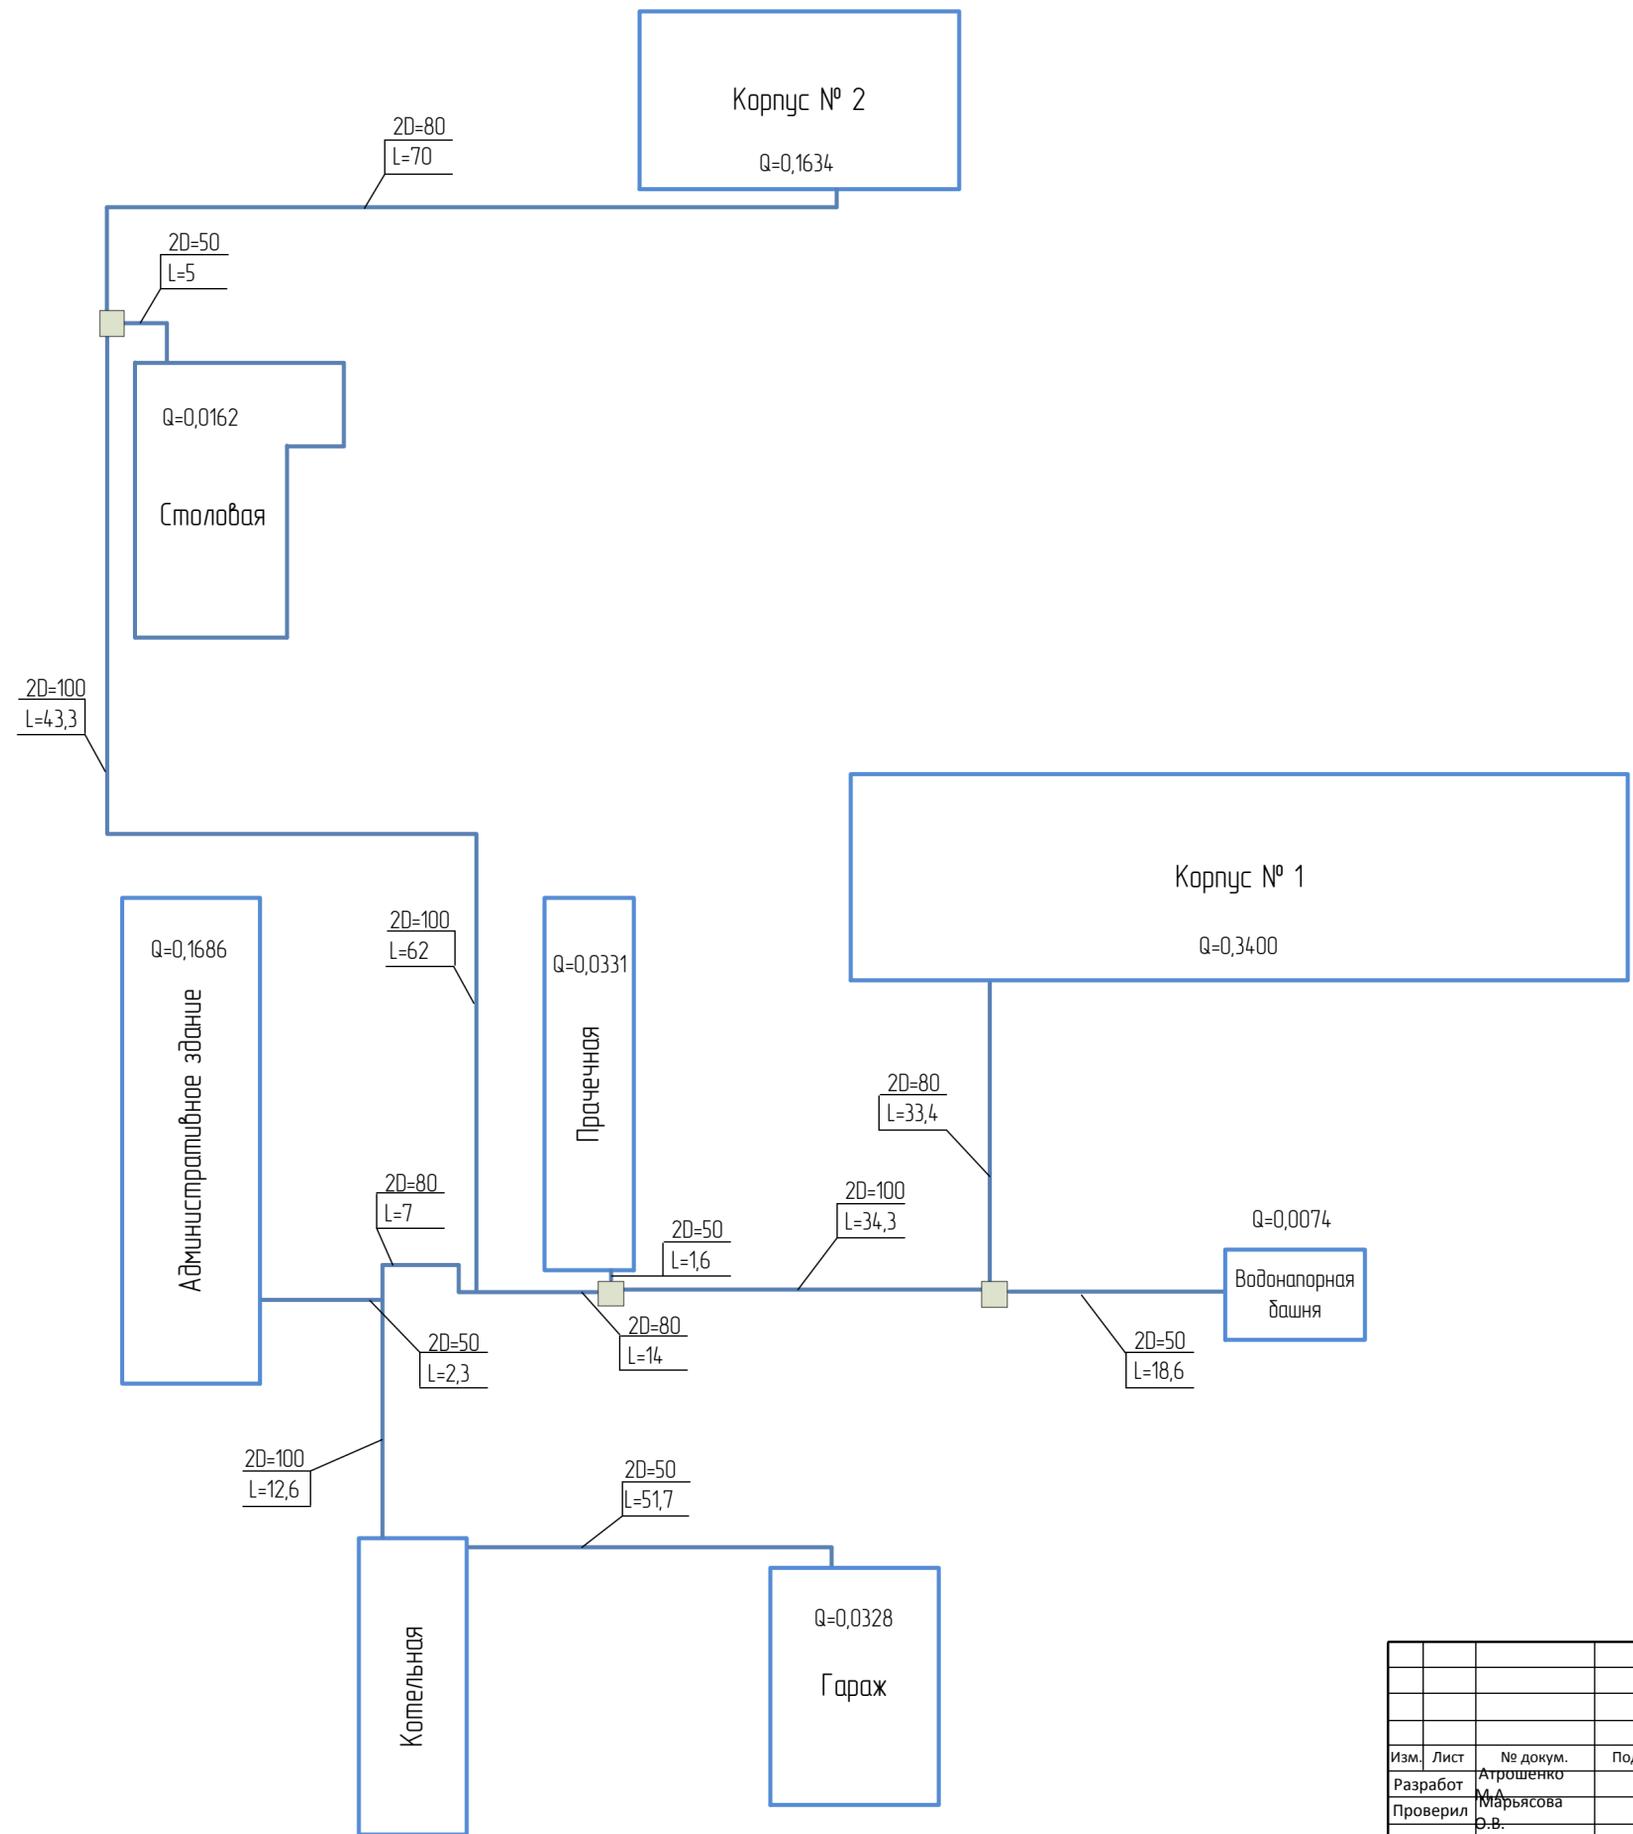

Условные обозначения:

- Надземная прокладка сетей отопления
- Абоненты системы теплоснабжения, не оснащенные приборами учета тепловой энергии

				ПСТ.ОМ.005.004				
				Схема теплоснабжения Итатского СП				
Изм.	Лист	№ докум.	Подп.	Дата	Котельная ОГБУ «Итатский специальный дом-интернат для престарелых и инвалидов»	Стадия	Лист	Листов
						РД		1
Разработ		Атрошенко			Котельная ОГБУ «Итатский специальный дом-интернат для престарелых и инвалидов»			
Проверил		Мярьясова						
		Э.В.			Схема тепловых сетей	ООО «ЛАРС Инжиниринг»		

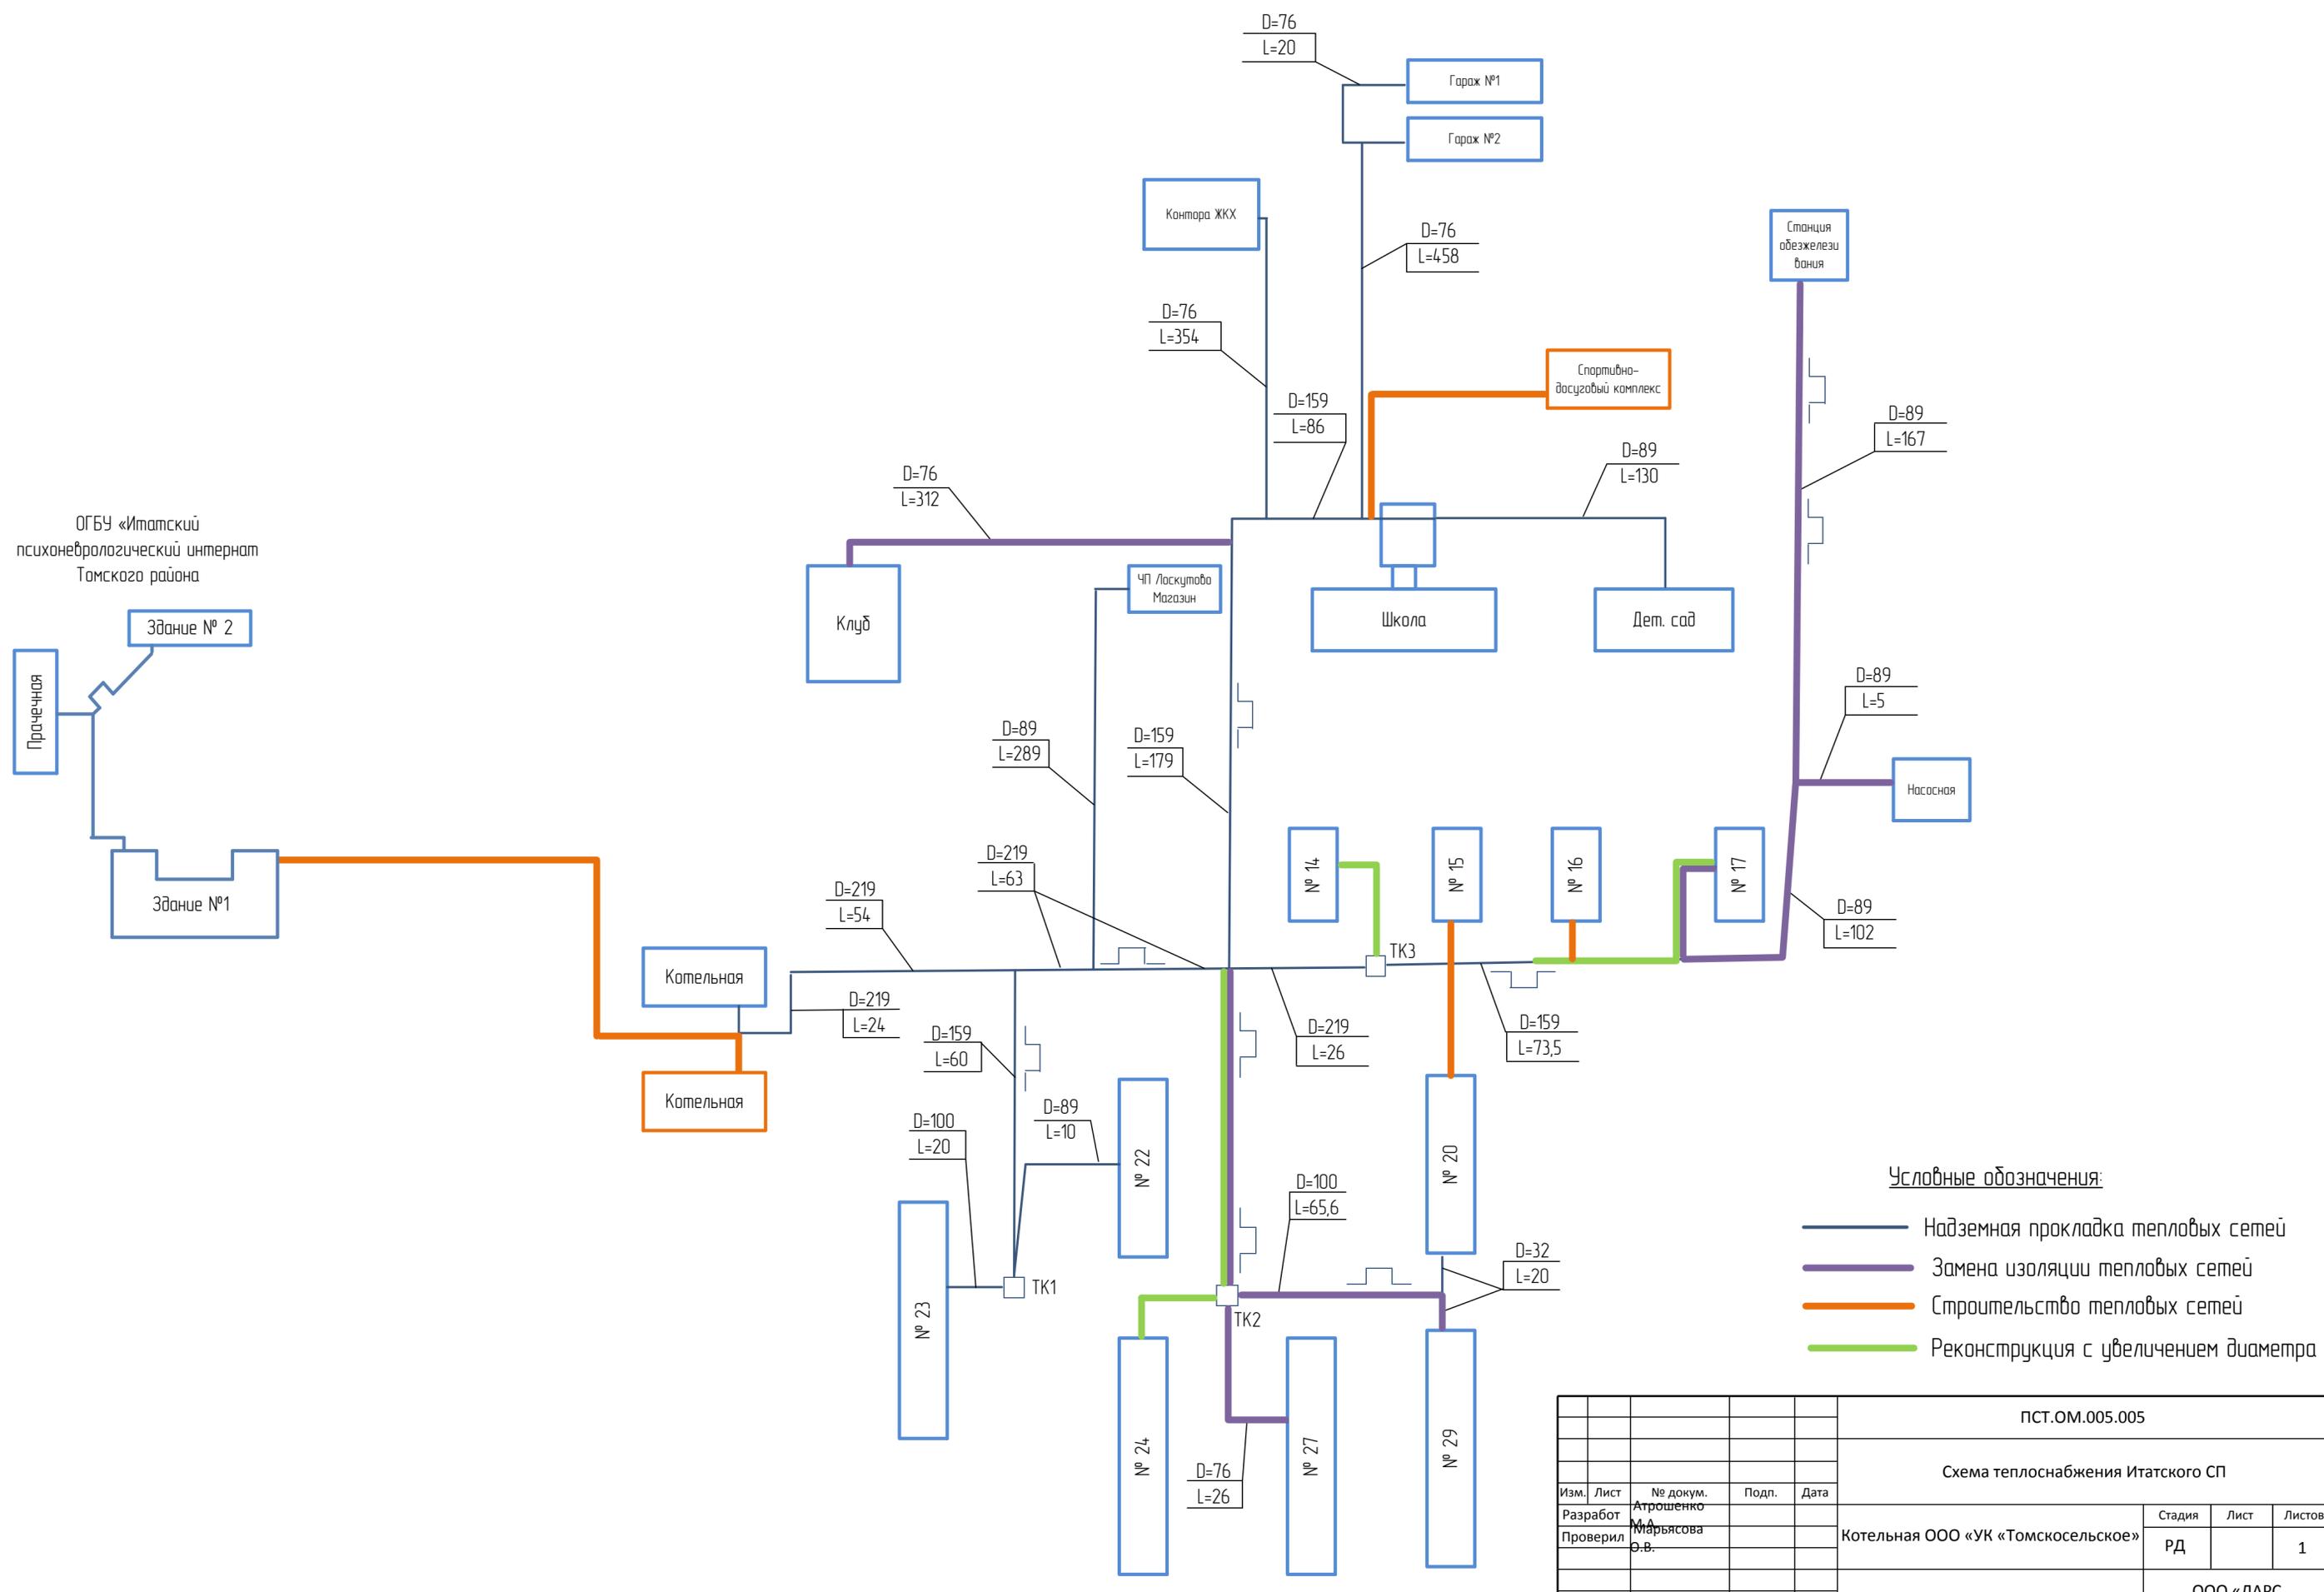

ОГБУ «Итатский психоневрологический интернат Тамского района»

Прачечная

Здание № 2

Здание №1

Котельная

Котельная

Клуб

Кантора ЖКХ

Котельная

ЧП Лоскутова Магазин

Школа

Дет. сад

Спортивно-досуговый комплекс

Станция обезжелезивания

Насосная

№ 14

№ 15

№ 16

№ 17

TK3

№ 21

№ 22

№ 20

№ 23

TK1

№ 24

№ 27

№ 29

TK2

№ 24

№ 27

№ 29

Условные обозначения:

- Надземная прокладка тепловых сетей
- Замена изоляции тепловых сетей
- Строительство тепловых сетей
- Реконструкция с увеличением диаметра

ПСТ.ОМ.005.005				
Схема теплоснабжения Итатского СП				
Изм.	Лист	№ докум.	Подп.	Дата
Разработ	Атрошенко	М.А.		
Проверил	Марьясова	О.В.		
Котельная ООО «УК «Томскосельское»			Стадия	Лист
Котельная ООО «УК «Томскосельское»			РД	1
Схема тепловых сетей			ООО «ЛАРС Инжиниринг»	