


**Условные обозначения**

|  |             |  |                        |
|--|-------------|--|------------------------|
|  | Котельная   |  | Тепловая камера        |
|  | Потребитель |  | Участок сети           |
|  |             |  | Узел (тепловая камера) |

|        |       |          |      |       |      |  |        |                  |        |
|--------|-------|----------|------|-------|------|--|--------|------------------|--------|
|        |       |          |      |       |      | ПСТ.ОМ.70-14.005.001   |        |                  |        |
|        |       |          |      |       |      | Схема теплоснабжения Итатского сельского поселения до 2037 года (Актуализация на 2023 год) |        |                  |        |
| Изм.   | Кол.у | Лист     | № до | Подп. | Дата | Система теплоснабжения на базе котельной ОГБУ "Итатский СДИПИ"                             | Стадия | Лист             | Листов |
| Разраб |       | Атрошенк |      |       |      |  | РД     | 1                | 2      |
|        |       |          |      |       |      | Схема тепловых сетей   |        | ИП Марьясов К.Е. |        |

|              |  |
|--------------|--|
| Взам. инв. № |  |
| Подп. и дата |  |
| Инв. № подл. |  |

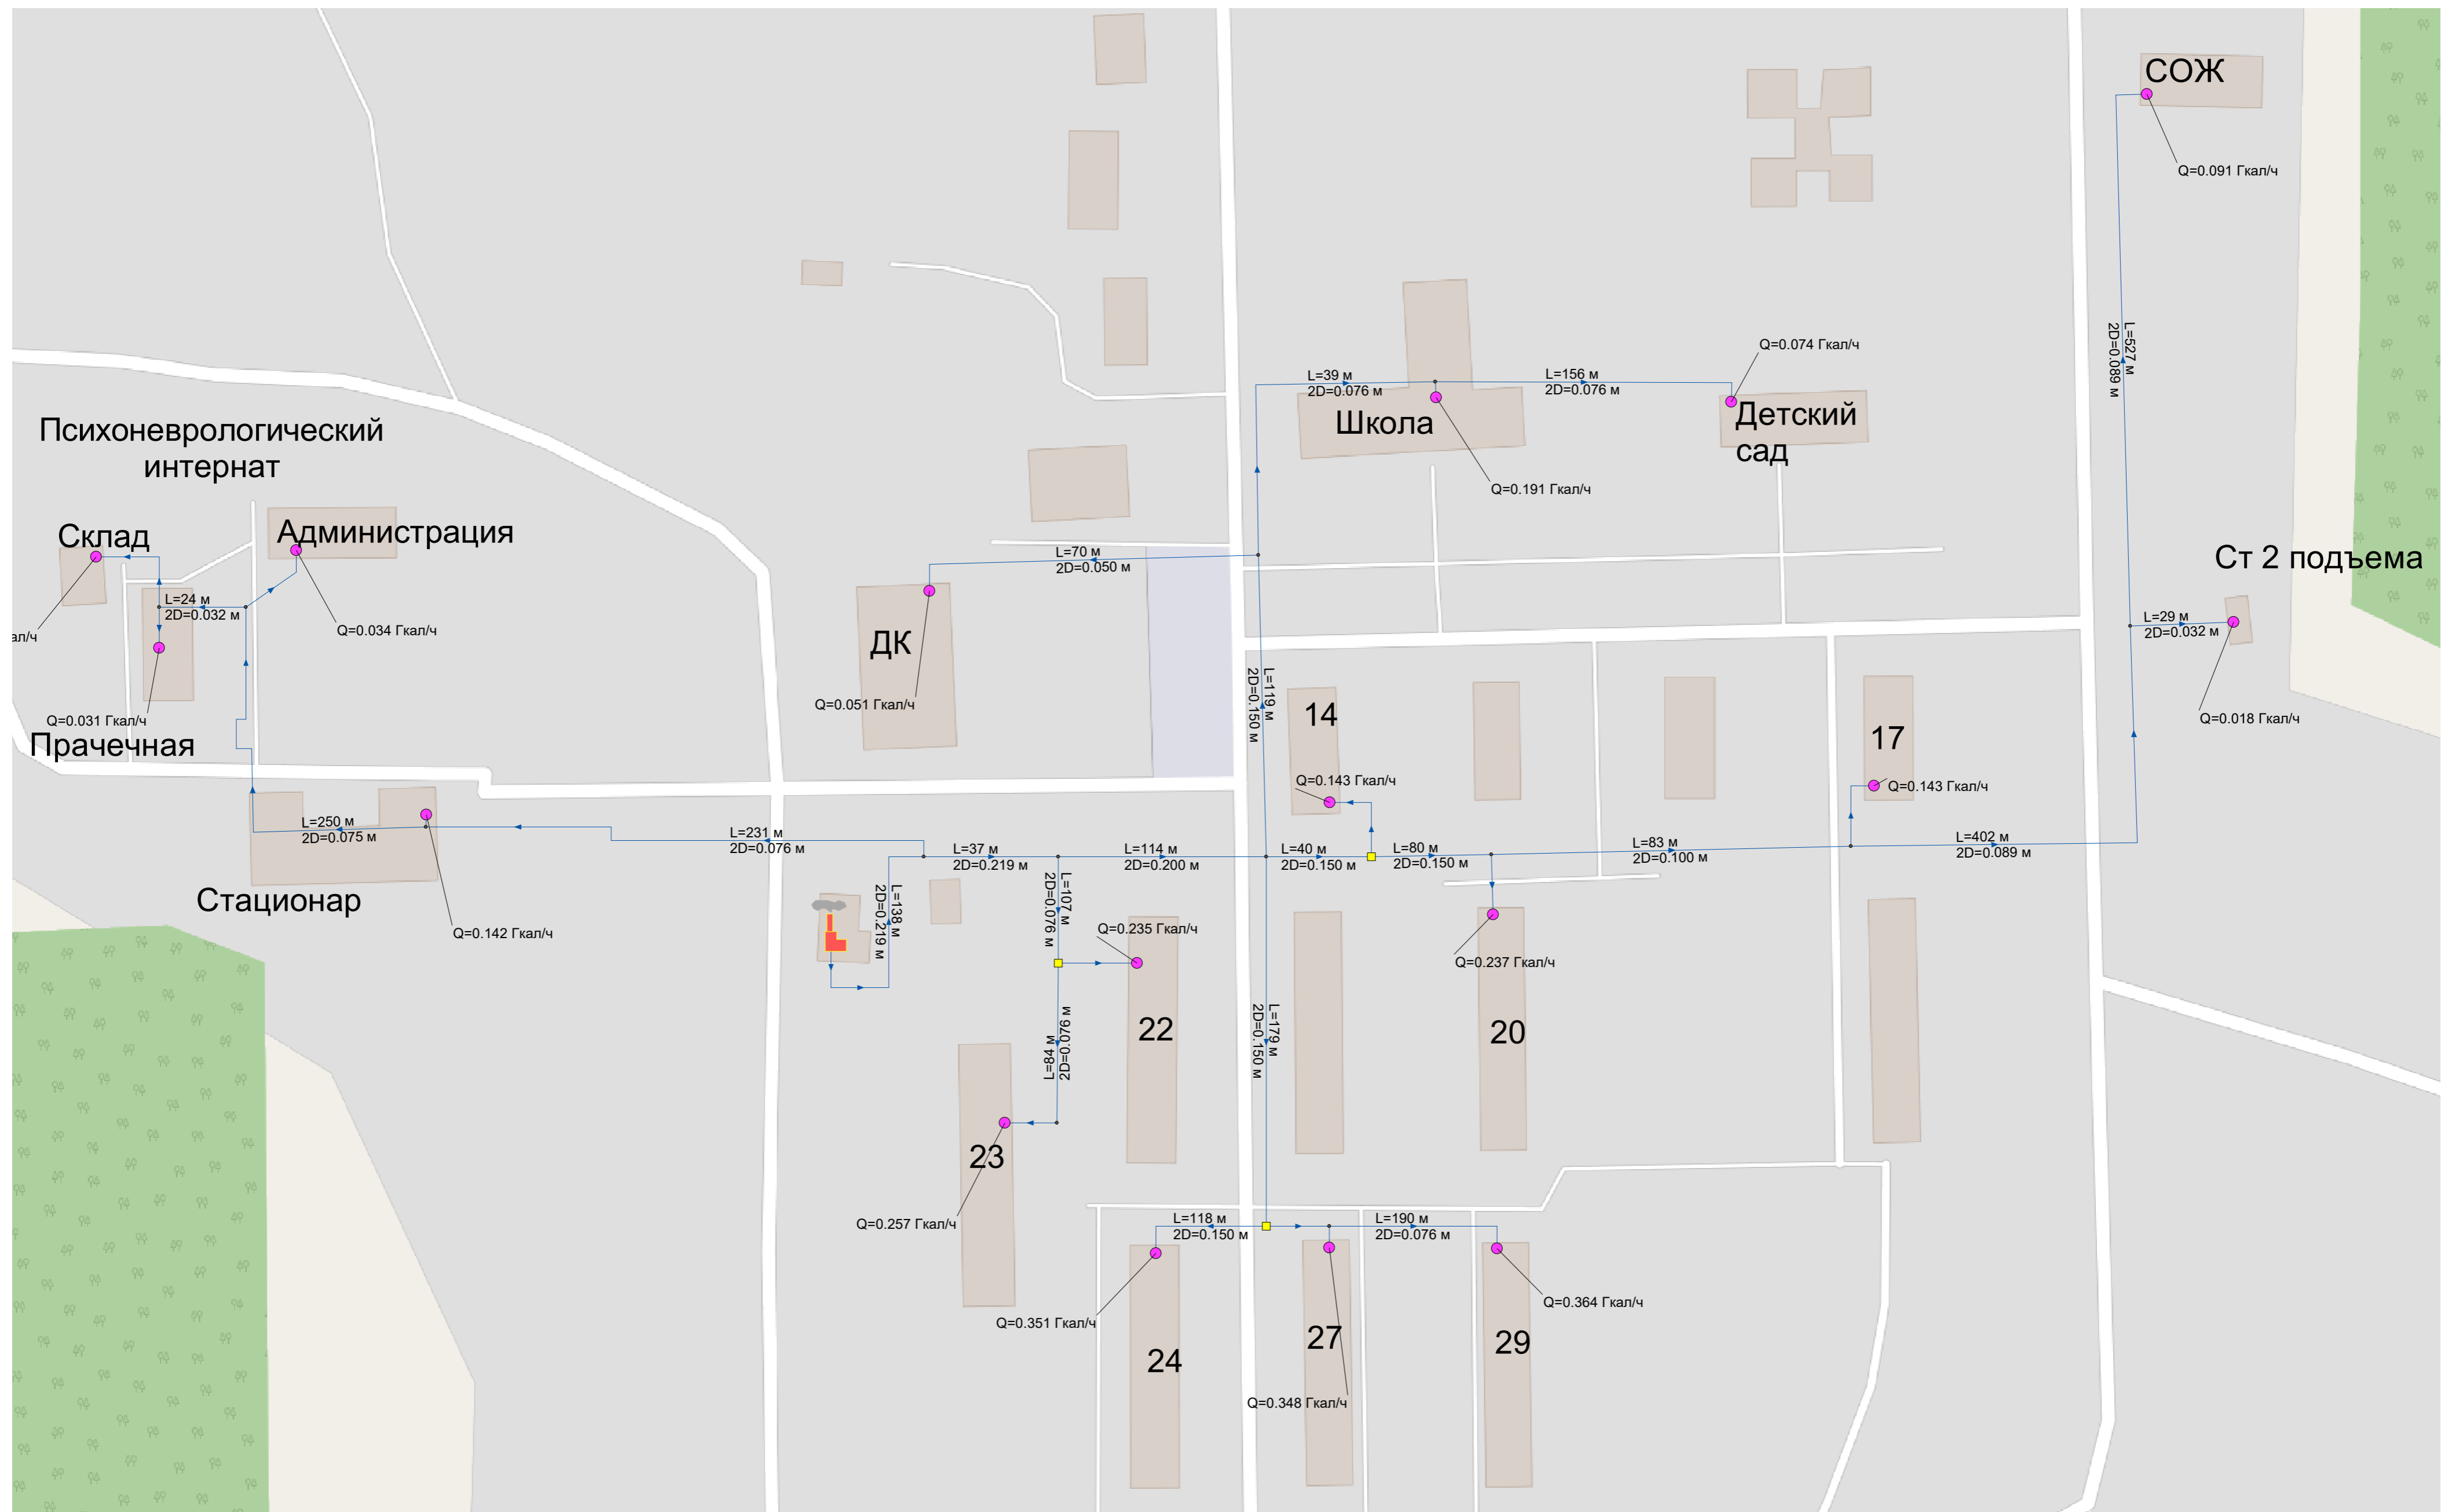

**Условные обозначения**

- Котельная
- Тепловая камера
- Потребитель
- Участок сети
- Узел (тепловая камера)

|  |          |      |                  |       |        |
|--|----------|------|------------------|-------|--------|
| ПСТ.ОМ.70-14.005.001   |          |      |                  |       |        |
| Схема теплоснабжения Итатского сельского поселения до 2037 года (Актуализация на 2023 год) |          |      |                  |       |        |
| Изм.   | Кол.у    | Лист | № до             | Подп. | Дата   |
| Разраб.  | Атрошник |      |                  |       |        |
| Система теплоснабжения на базе котельной ООО "РСО ТеплоГарант" в с. Томское                |          |      | Стадия           | Лист  | Листов |
| Схема тепловых сетей   |          |      | РД               | 2     | 2      |
|  |          |      | ИП Марьясов К.Е. |       |        |

Изм. № подл. Подп. и дата. Взам. инв. №